
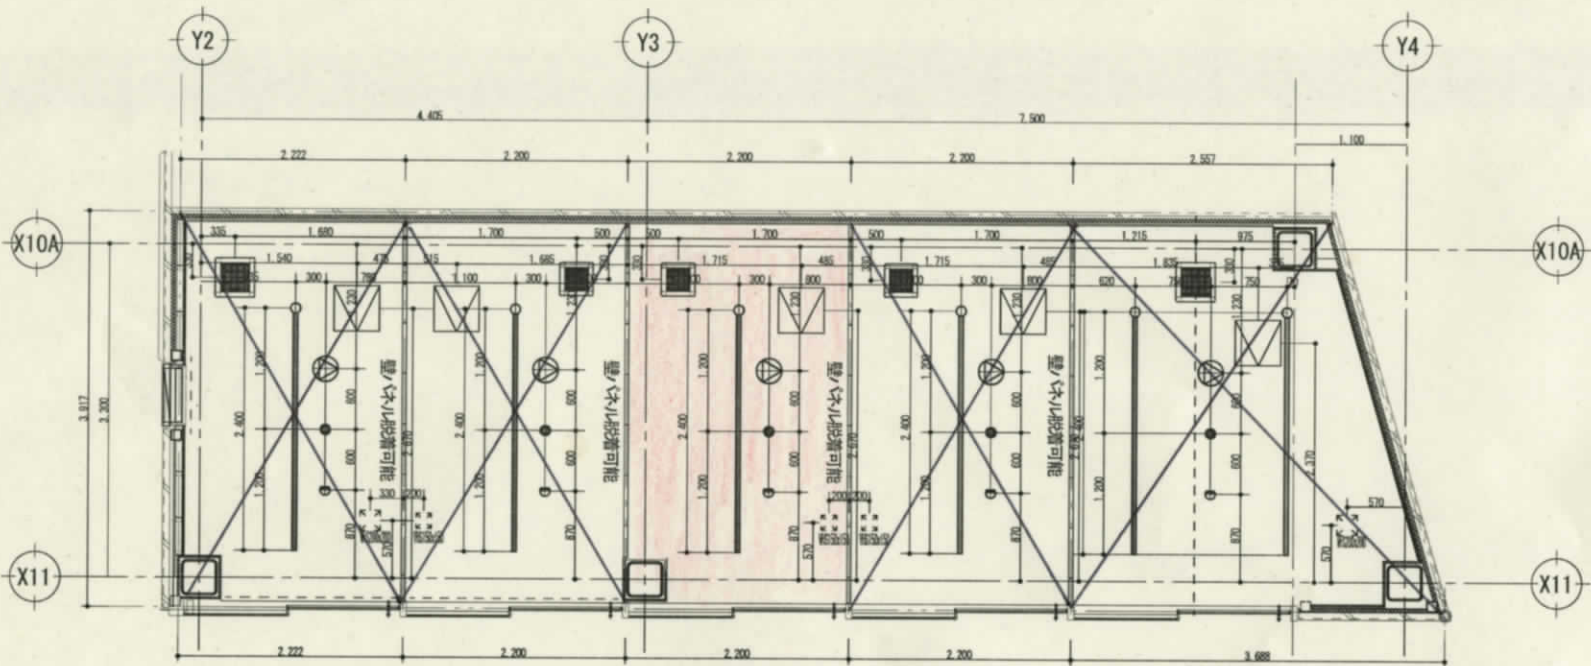


チャレンジショップ平面図 S=1/50

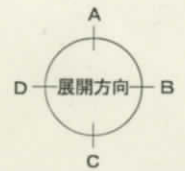

チャレンジショップ天井伏せ図 S=1/50

- 凡例
- : ライティングレール (スポットライト付)
  - ⊙: 非常放送スピーカー
  - : 非常照明
  - : 感知器
  - ⊕: 給気口
  - : 天井扇
  - ▽: 点検口