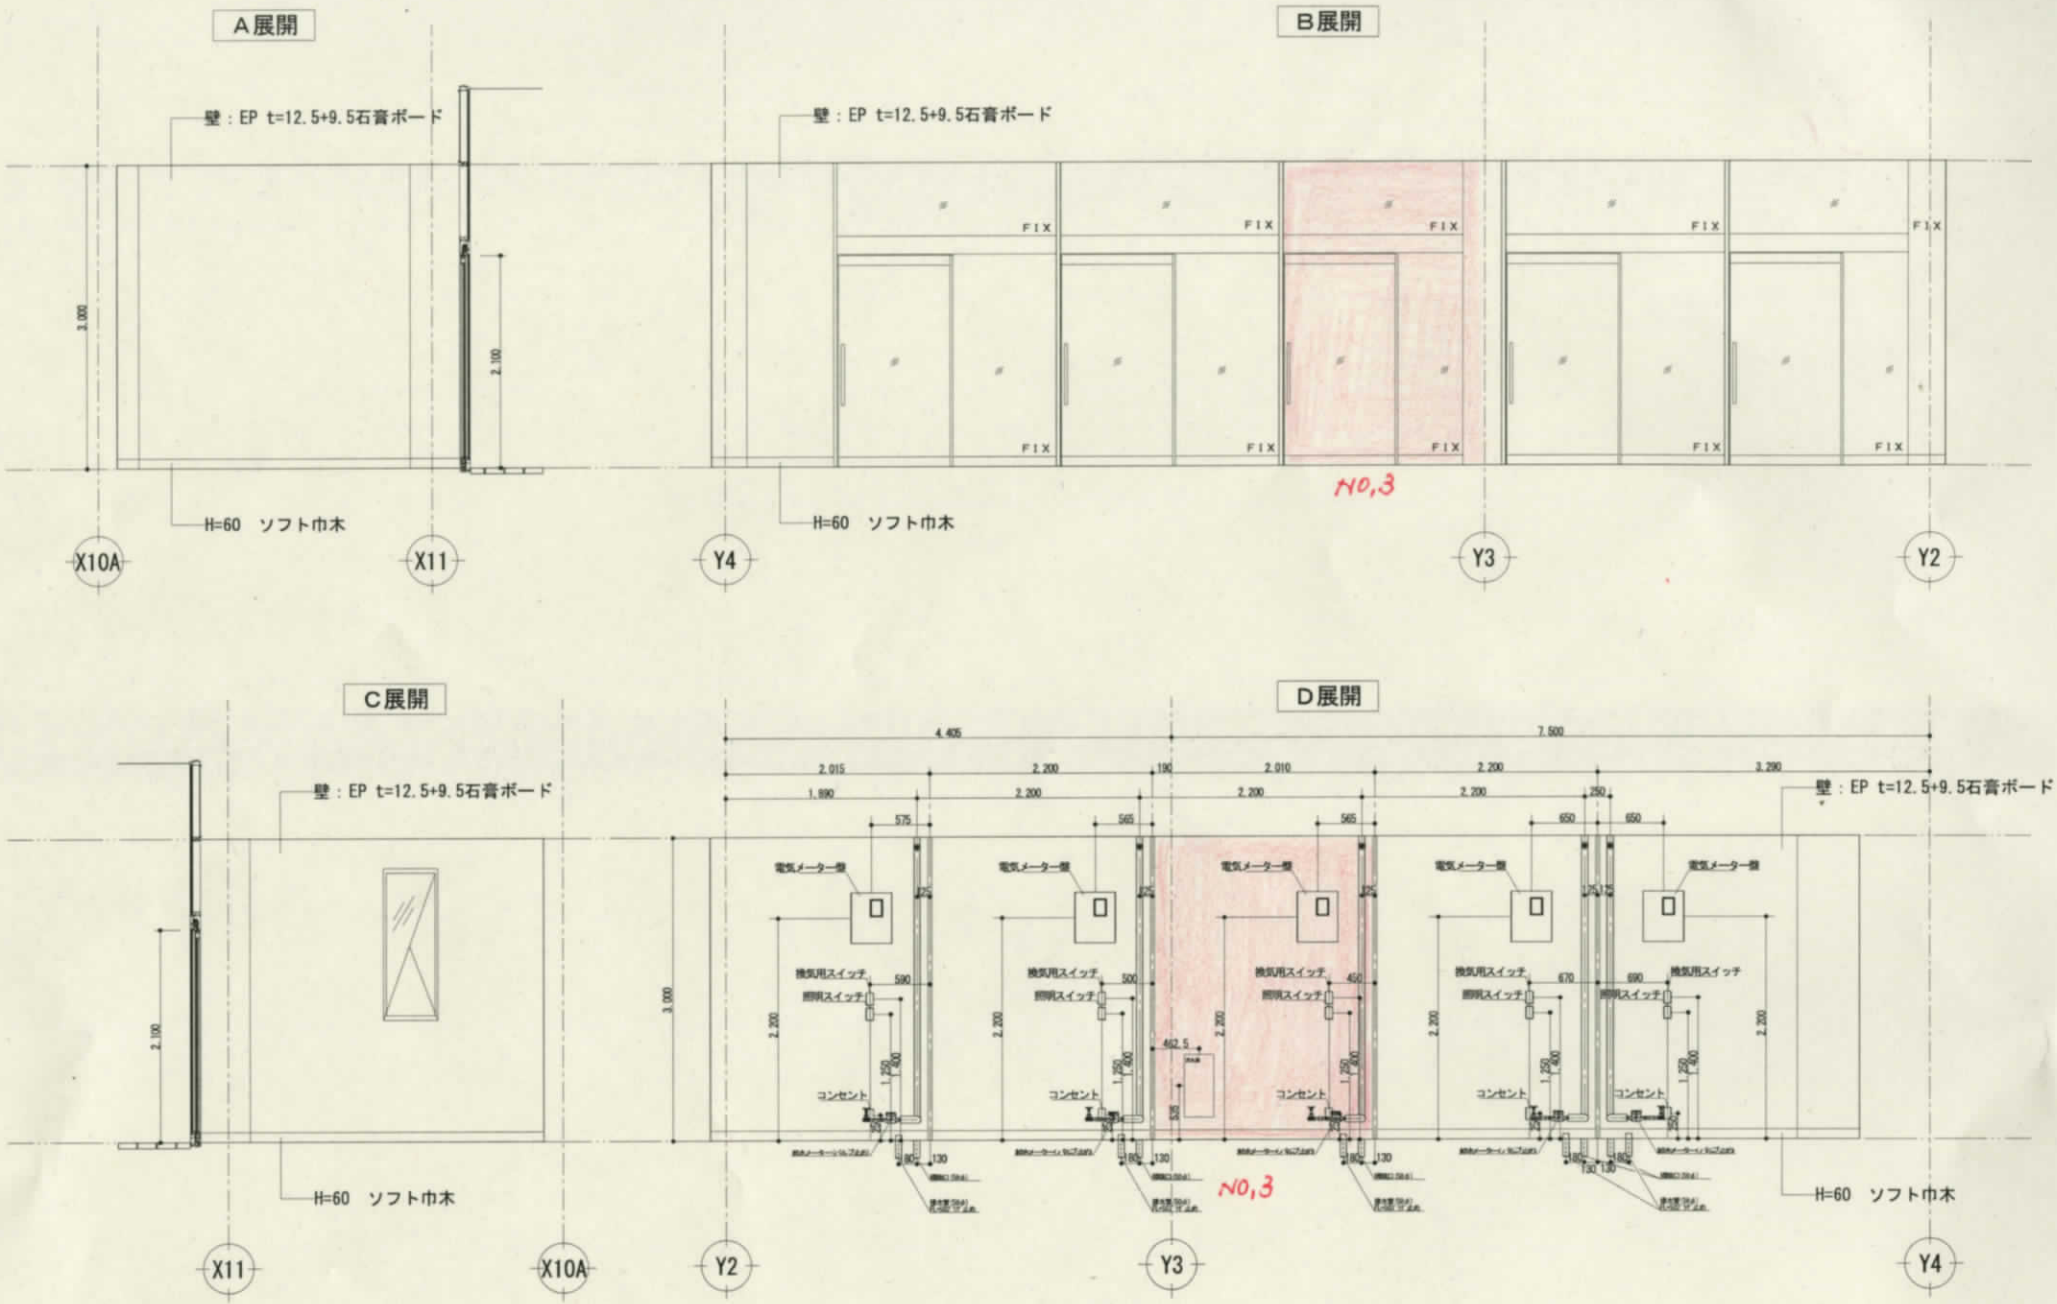

チャレンジショップ展開図　S=1/50