
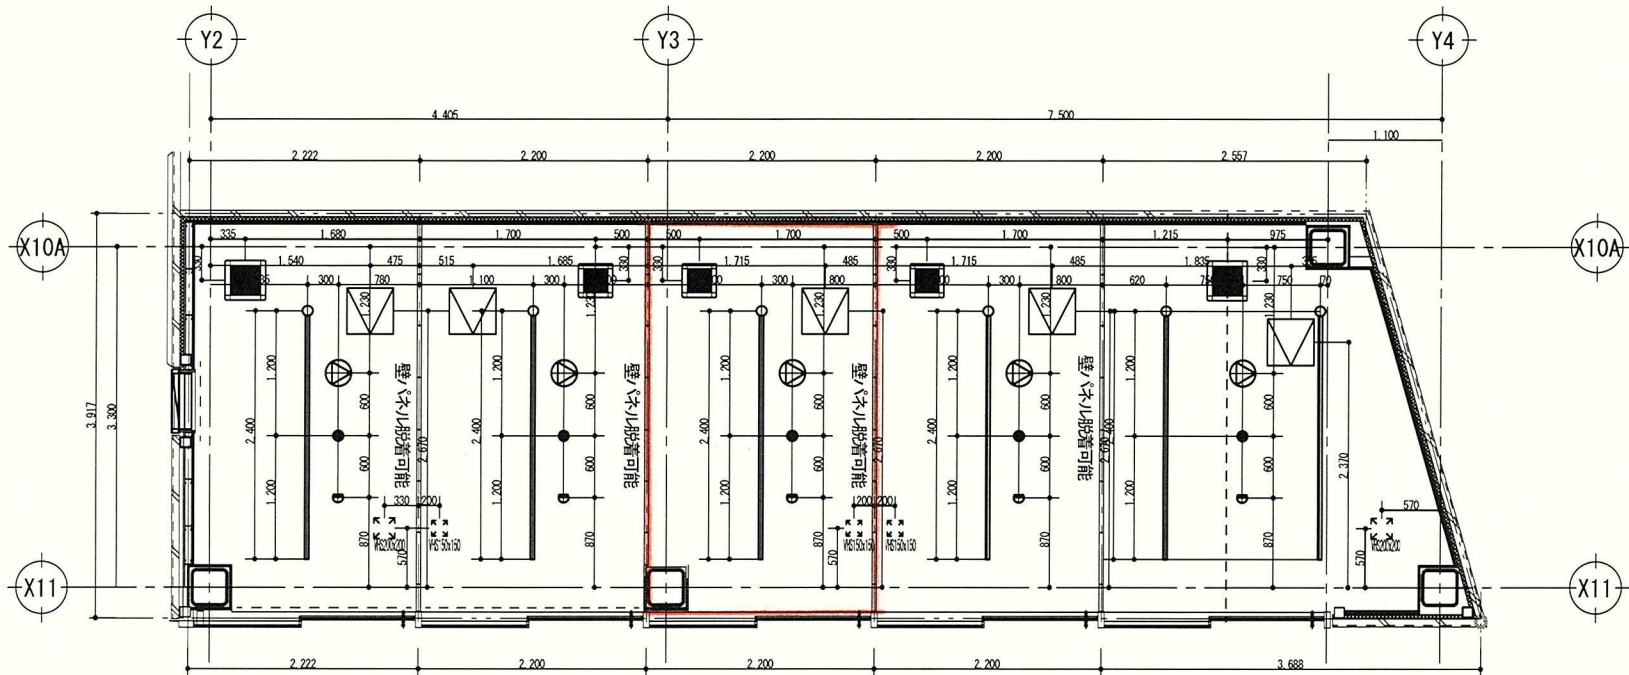


チャレンジショップ平面図 S=1/50

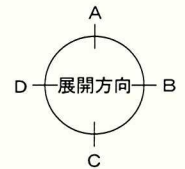

チャレンジショップ天井伏せ図 S=1/50

凡例

- : ライティングレール (スポットライト付)
- : 非常放送スピーカー
- : 非常照明
- : 感知器
- : 給気口
- : 天井扇
- : 点検口