
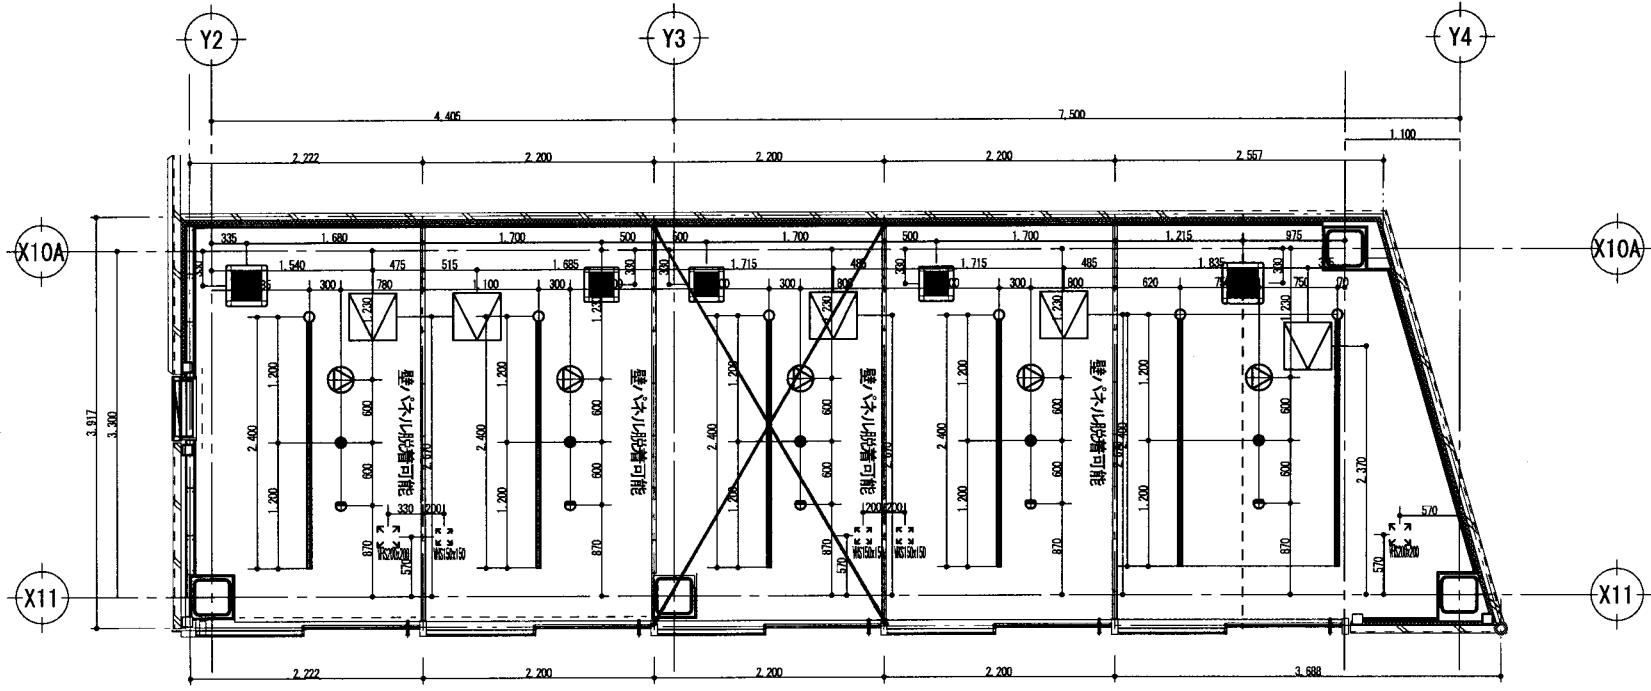


チャレンジショップ平面図 S=1/50

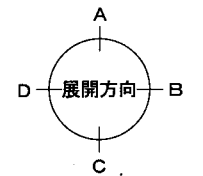

チャレンジショップ天井伏せ図 S=1/50

- 凡例
- ライティングレール (スポットライト付)
 - 非常放送スピーカー
 - 非常照明
 - 感知器
 - 給気口
 - 天井扇
 - 点検口